REGIONE LAZIO

ARCEA LAZIO SPA

SISTEMA INTERMODALE INTEGRATO PONTINO

ROMA-LATINA / CISTERNA-VALMONTONE

AUTOSTRADA ROMA – LATINA

PROGETTO DEFINITIVO LEGGE OBIETTIVO N. 443/01

PROGETTO DEFINITIVO

CONSORZIO 2050 – I PROGETTISTI :

INGEGNERIA ASSOCIATA S.r.l.
Viale SS Padre e Figlio, 24 - ROMA
IL DIRETTORE TECNICO :
Ing. Mario Sonia Dott. Ing. Ing. Mario n. 8423
IL RIDOCITTISTA :
Arch. Maria Cristina Dott. Arch. Maria n. 1931
IL DIRETTORE TECNICO :
Ing. Alessandro Dott. Ing. Ing. Mario n. 10671

speed ingegneria europea
IL DIRETTORE TECNICO :
Ing. Maurizio Dottor. Dott. Ing. Maurizio n. 15492
IL RIDOCITTISTA :
Arch. Maria Cristina Dott. Arch. Maria n. 1234

SECURIGRAM COMPUTER CONSULTING S.p.A.
Prof. Arch. Umberto Maurizio Dott. Arch. Maria n. 799

CODING s.r.l.
Ing. Giuseppe Dottor. Dott. Ing. Giuseppe n. 8176

CODICE PROGETTO	NOME FILE	REVISIONE	SCALA
PROGETTO LN4D3B D 0801 / LN. PROG. N. PROG.	CODICE T00GE00GTR AP06 / ELAB. LD4D3B_D_0801_T00_GE00_TRA_PF_06_B.dwg	B	1:5000/1:500

VISTO DELLA COMMITTENTE

REV.	DESCRIZIONE	DATA	REDATTO	VERIFICATO	APPROVATO
C					
B	REVISIONE CONFERENZA SERVIZI	MAGGIO 2009	"Nome Nome" Cognome	"Nome Nome" Cognome	"Nome Nome" Cognome
A	EMISSIONE DEFINITIVA	LUGLIO 2007	"Nome Nome" Cognome	"Nome Nome" Cognome	"Nome Nome" Cognome
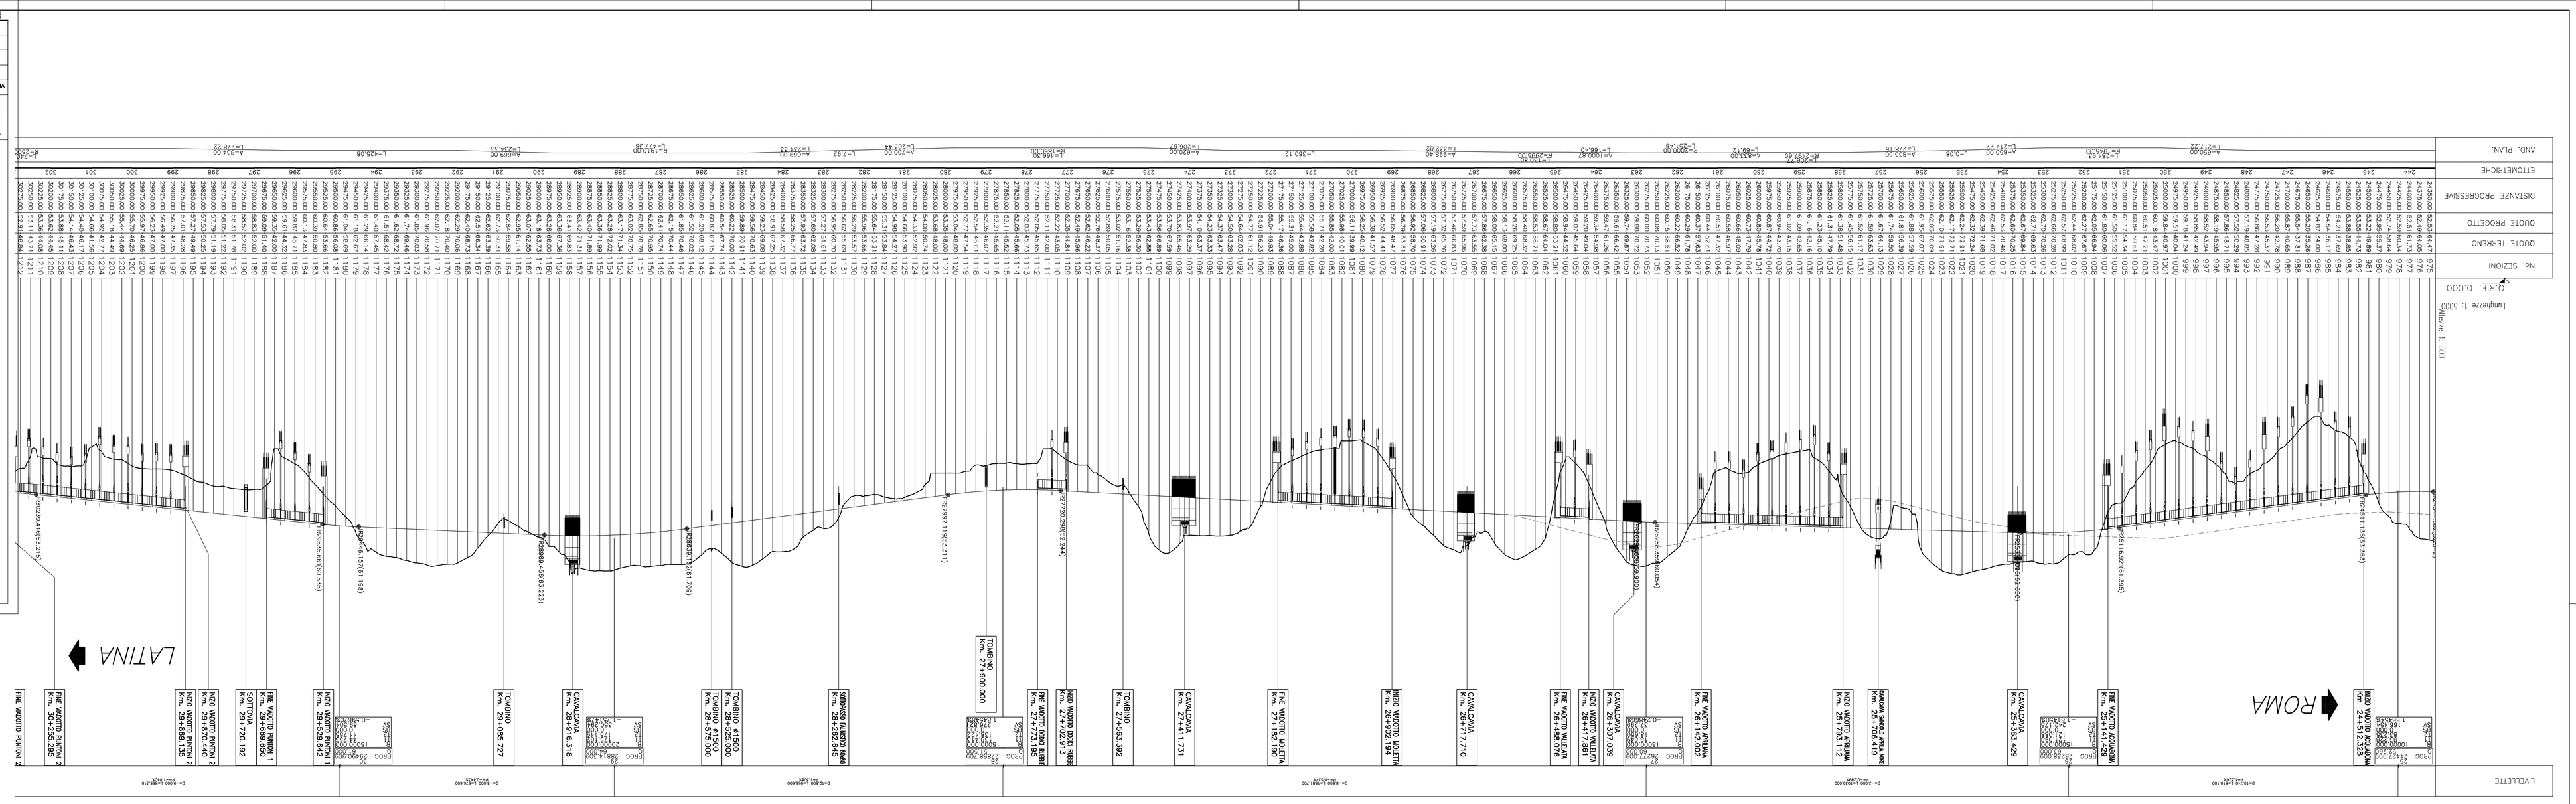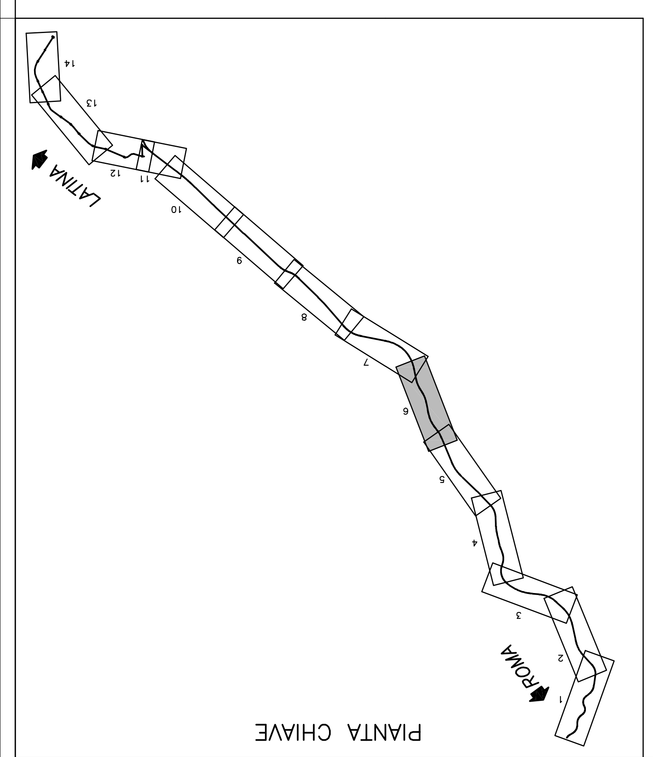
Gli elaborati contenuti in questo documento sono proprietà esclusiva della Società Consorzio Cooperativo Costruzioni ai sensi della legge 633 del 22 Aprile 1941 e pertanto non possono essere riprodotti o comunicati a terzi senza autorizzazione scritta della Società Consorzio Cooperativo Costruzioni.