STRALCIO PLANIMETRICO

Scala 1:5000

PIANTA CHIAVE

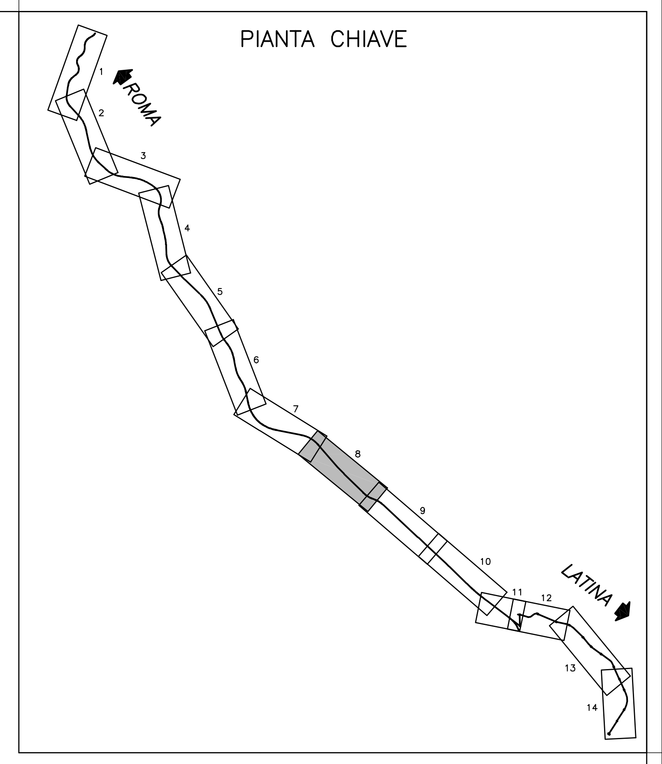

PROFILO DI PROGETTO

Scala 1:5000/500

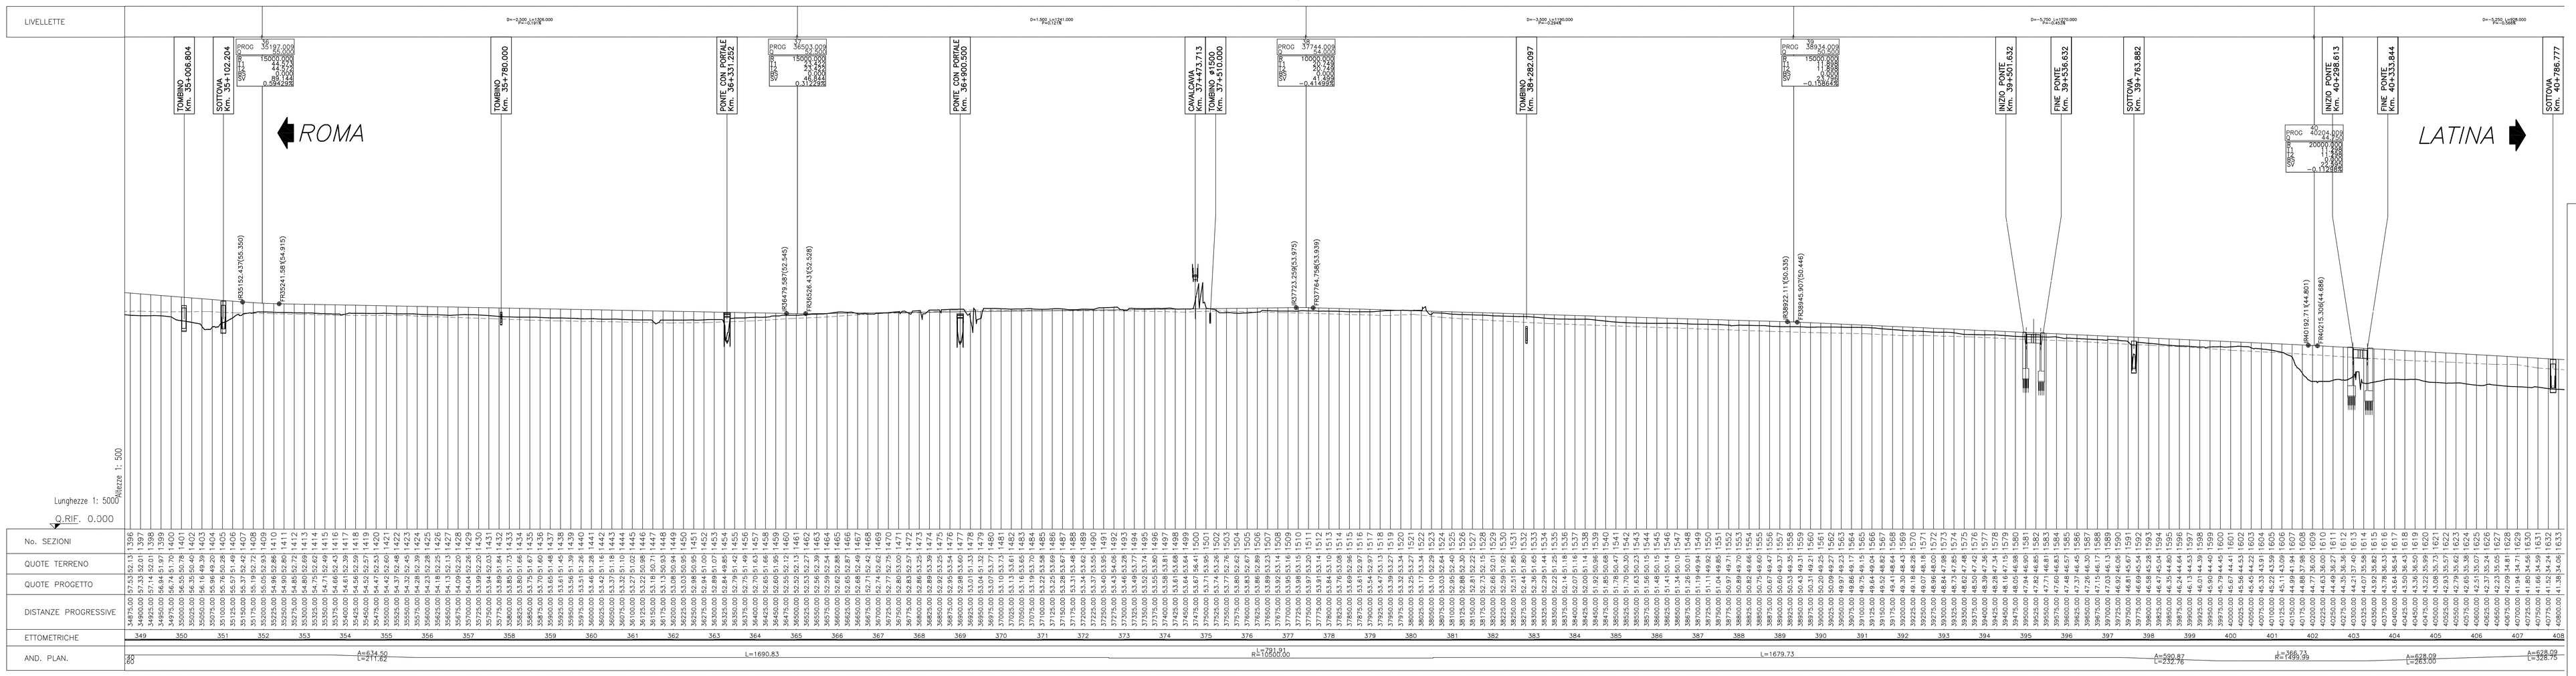

REGIONE LAZIO

ARCEA LAZIO SPA

SISTEMA INTERMODALE INTEGRATO PONTINO

ROMA-LATINA / CISTERNA-VALMONTONE

AUTOSTRADA ROMA – LATINA

PROGETTO DEFINITIVO LEGGE OBIETTIVO N. 443/01

PROGETTO DEFINITIVO

CONSORZIO 2050 – I PROGETTISTI :

spea ingegneria europea

IL DIRETTORE TECNICO :
Ing. Maurilio Torrisi Ord. Ingg. Milano N.14492

IL PROGETTISTA :
Arch. Mario Canale Ord. Arch. Venezia N. 1294

TECNURBARCH COMPUTER CONSULTING S.p.a.

IL DIRETTORE TECNICO E PROGETTISTA :
Prof. Arch. Lorenzo Mazzotta Ord. Arch. Roma N. 799

INGEGNERI ASSOCIATI S.r.l.
Viale SS Pietro e Paolo, 24 - ROMA

IL DIRETTORE TECNICO :
Ing. Mario Salabè Ord. Ingg. Roma N. 7673

IL PROGETTISTA :
Ing. Adelio Rossi Ord. Ingg. Roma N. 10471

CODING

IL DIRETTORE TECNICO E PROGETTISTA :
Ing. Giuseppe/Gabriele Coppa Ord. Ingg. Roma N. 8176

ELABORATI GENERALI
PLANO–PROFILI SU ORTOFOTO TAV.8/11
DA Km 35+600 A Km 40+700

CODICE PROGETTO	NOME FILE	REVISIONE	SCALA:
PROGETTO L040 3B LIV. PROG. D N. PROG. 0801	L040 3B_D_0801_T00_E000_TRA_PF_08-B.dwg CODICE ELAB. T00 E000 TRA PF 08	B	1:5000/1:500

VISTO DELLA COMMITTENTE

REV.	DESCRIZIONE	DATA	REDATTO	VERIFICATO	APPROVATO
C					
B	REVISIONE CONFERENZA SERVIZI	MAGGIO 2009	Geom. Stefano De Blasi Geom. C. Bernardini Ing. Giulio Strazzeri Geom. S. Monaco	Ing. Giulio Strazzeri	Dr. Arch. Lorenzo Mazzotta Ing. Mario Salabè
A	EMISSIONE DEFINITIVA	LUGLIO 2007			Dr. Arch. Lorenzo Mazzotta Ing. Mario Salabè

IL PRESENTE DOCUMENTO NON POTRA' ESSERE COPIATO, RIPRODOTTO O ALTRIMENTI PUBBLICATO, IN TUTTO O IN PARTE, SENZA IL CONSENSO SCRITTO DELL'AUTORE DEL DISEGNO. NE VIETA LA COPIA O LA COMUNICAZIONE A TERZI ANche PARZIALI LA LEGGE 22 APRILE 1941 N. 633 E SUCCESSIVE MODIFICHE E INTEGRAZIONI.