REGIONE LAZIO

AREA LAZIO SPA

SISTEMA INTERMODALE INTEGRATO PONTINO
ROMA-LATINA / CISTERNA-VALMONTONE

AUTOSTRADA ROMA – LATINA

PROGETTO DEFINITIVO LEGGE OBIETTIVO N. 443/01

PROGETTO DEFINITIVO

CONSORZIO 2050 – I PROGETTISTI :

INGEGNERIA ASSOCIATI S.r.l.
Viale SS Pietro e Paolo, 24 - ROMA

IL DIRETTORE TECNICO :
Ing. Mario Tarsi Ord. Ing. Roma n.16492

IL PROGETTISTA :
Arch. Maria Cristina Ord. Arch. Venezia n. 1294

IL DIRETTORE TECNICO :
Ing. Maria Isabel Ord. Ing. Roma n. 8523

IL PROGETTISTA :
Arch. Adolfo Ord. Arch. Roma n. 10671

spea ingegneria europea

IL DIRETTORE TECNICO :
Ing. Maurizio Tarsi Ord. Ing. Roma n.16492

IL PROGETTISTA :
Arch. Maria Cristina Ord. Arch. Venezia n. 1294

IL DIRETTORE TECNICO E PROGETTISTA :
Prof. Arch. Lionello Mannino Ord. Arch. Roma n. 799

IL DIRETTORE TECNICO E PROGETTISTA :
Ing. Giuseppantonio Crippa Ord. Ing. Roma n. 8176

TECHNIBANCH COMPUTER CONSULTING S.p.A.
Arch. Maria Cristina Ord. Arch. Venezia n. 1294

CODING
Software Technology & Engineering

ELABORATI GENERALI
PIANO-PROFILI SU ORTOFOTO TAV.11/11
DA Km 51+000 A Km 52+138

CODICE PROGETTO		NOME FILE			
L040 3B D 08 01		TOOEG00TRAPF11		B	1:5000/1:500
PROGETTO	LIV. PROG.	N. PROG.	CODICE ELAB.	REVISIONE	SCALA
L040 3B_D_0801_T00_E000_TRA_PF_11-B.dwg					

VISTO DELLA COMMITTENTE

REV.	DESCRIZIONE	DATA	REDATTO	VERIFICATO	APPROVATO
C					
B	REVISIONE CONFERENZA SERVIZI	MAGGIO 2009	Tecnis Spertaco Sergio Ing. Mario Tarsi Ing. Maria Isabel Arch. Maria Cristina Arch. Adolfo Arch. Lionello Mannino	Ing. Mario Tarsi	Dr. Ing. Pietro Ciucci
A	EMISSIONE DEFINITIVA	LUGLIO 2007		Ing. Mario Tarsi	Dr. Ing. Pietro Ciucci

Gli elaborati di progetto sono proprietà esclusiva della Società Autostrade Lazio S.p.A. e non possono essere riprodotti o trasmessi a terzi senza autorizzazione scritta della Società stessa

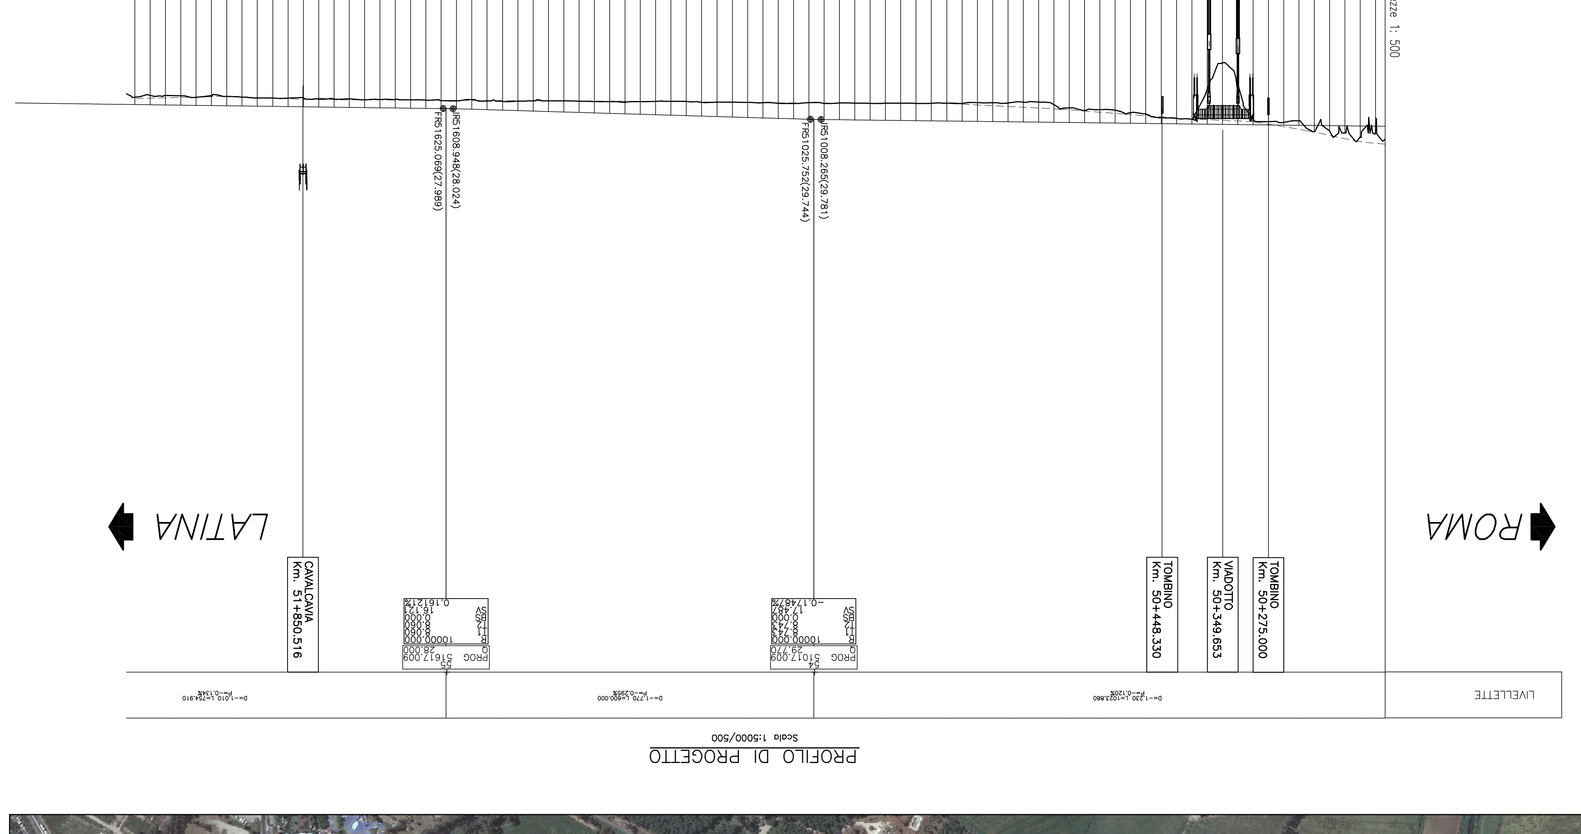
ROMA
LATINA
PROFILO DI PROGETTO
Scala 1:5000/500
Longitudine 1: 5000
Pendenze 1: 500
Q.RIF.: 0.000
CAVALCAVIA Km. 51+660.516
TOMBINO Km. 50+448.530
MACROTTA Km. 50+348.653
TOMBINO Km. 50+275.000
LIVELLETTE
ALTEZZE
ALTEZZE
ALTEZZ