




SIRALCIO PLANIMERICO
Scala 1:5000

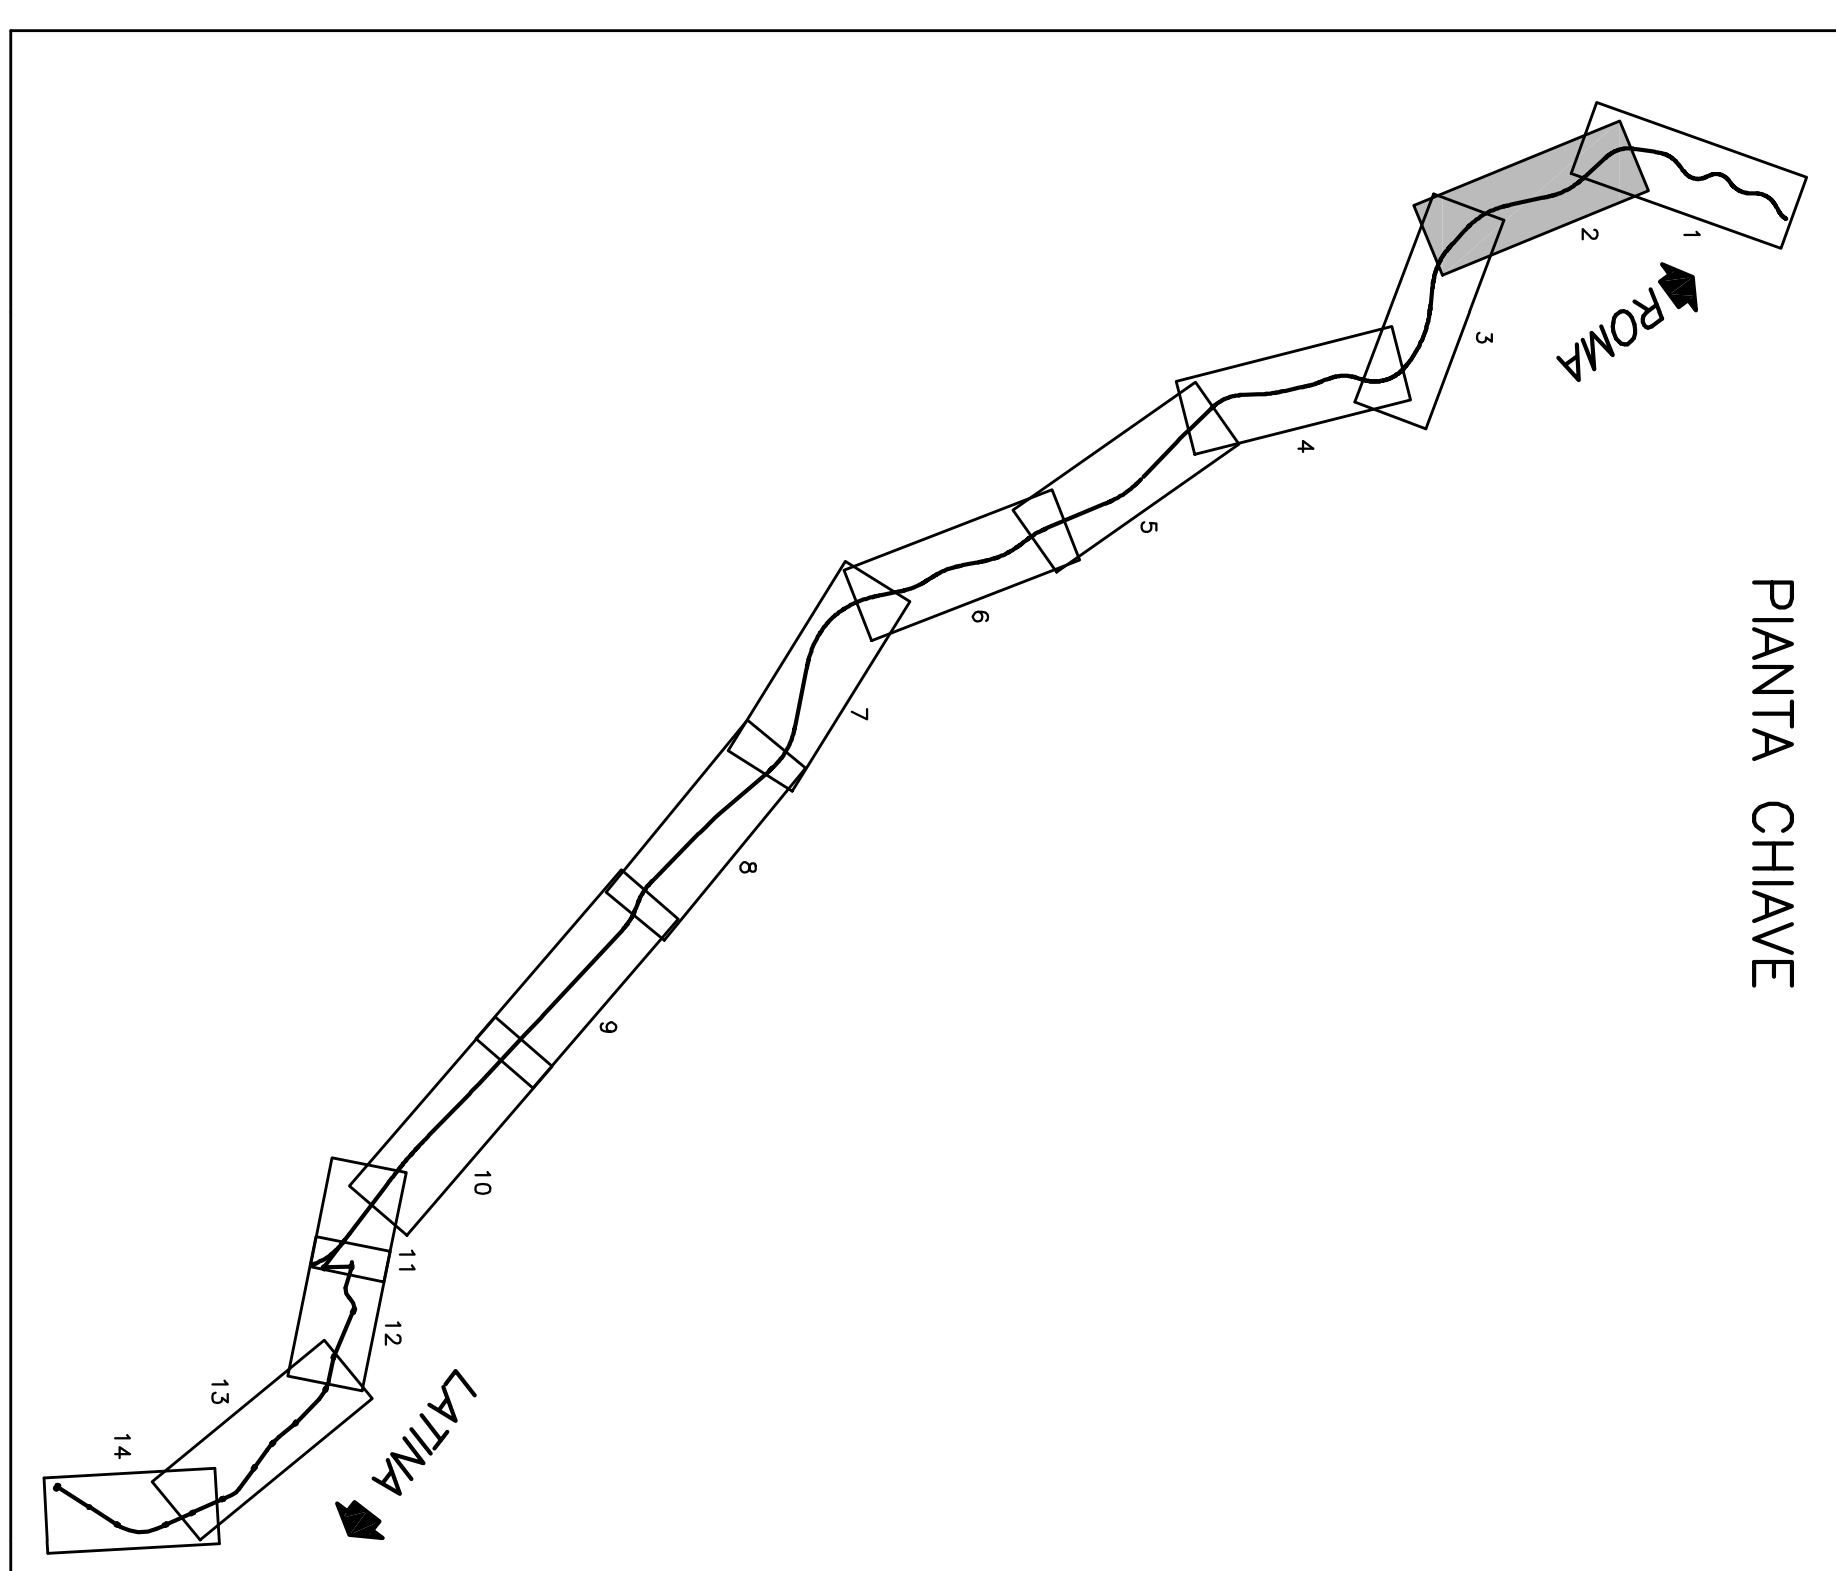


PIANTA CHIAVE



SVINCOLO TORVAJANICA
PRATICA DI MARE

PROFILO DI PROGETTO

Scale 1:5000/50

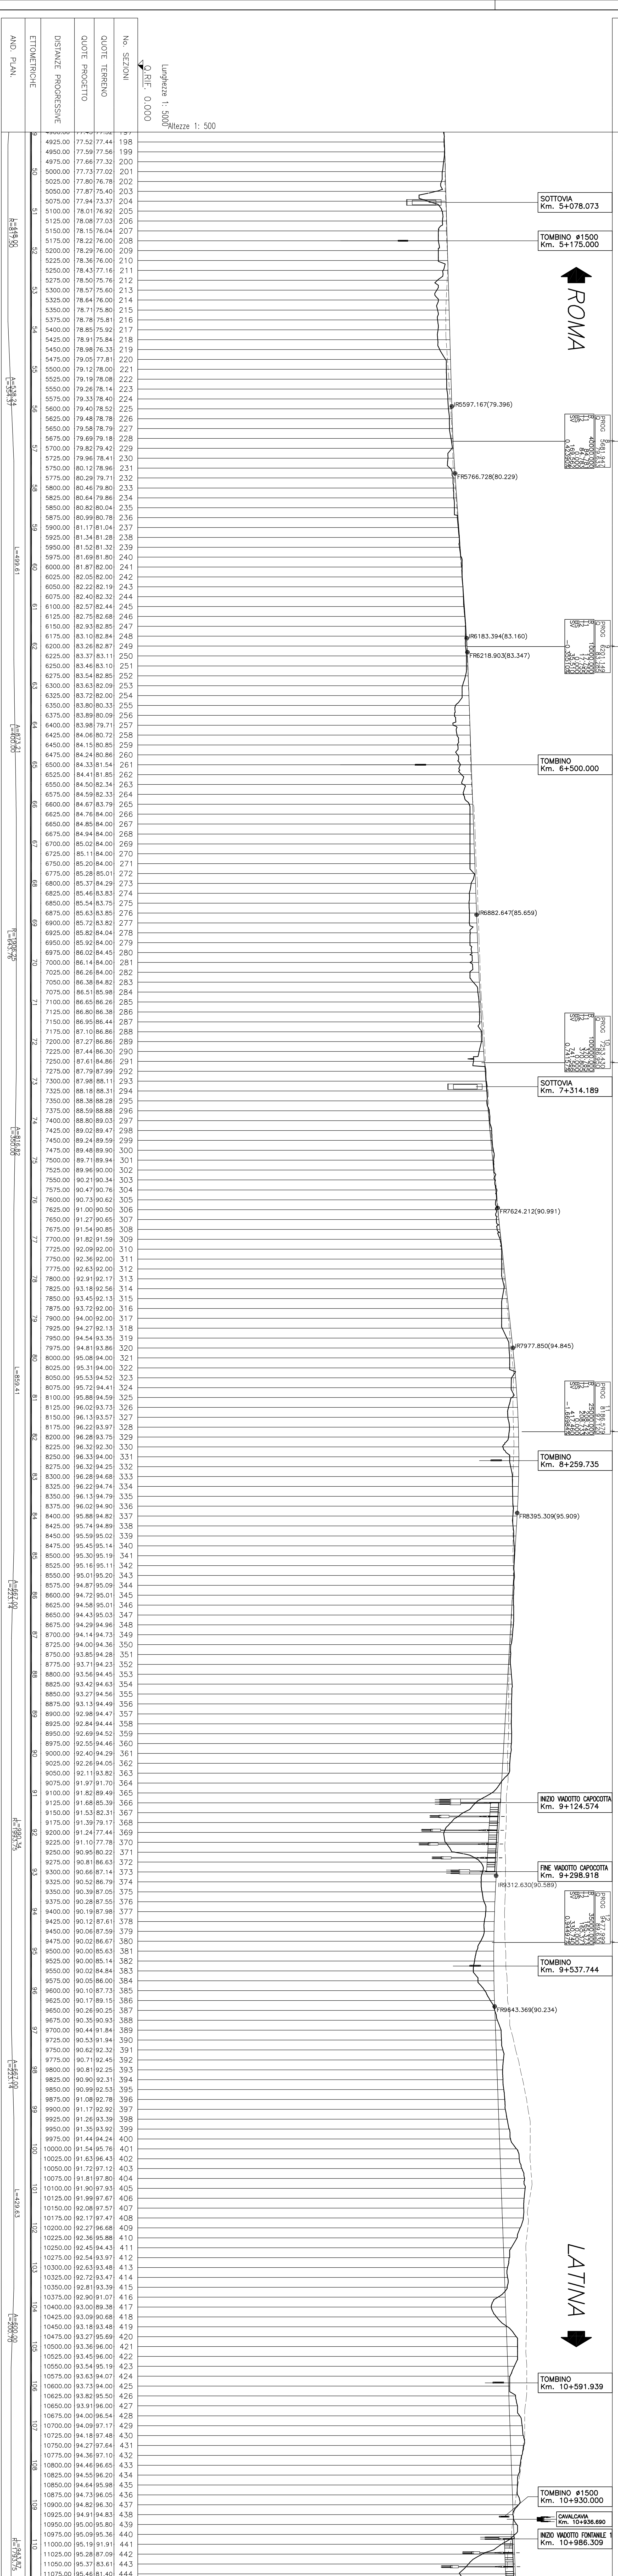[illegible]