





STRALCIO PLANIMETRICO
Scala 1:5000

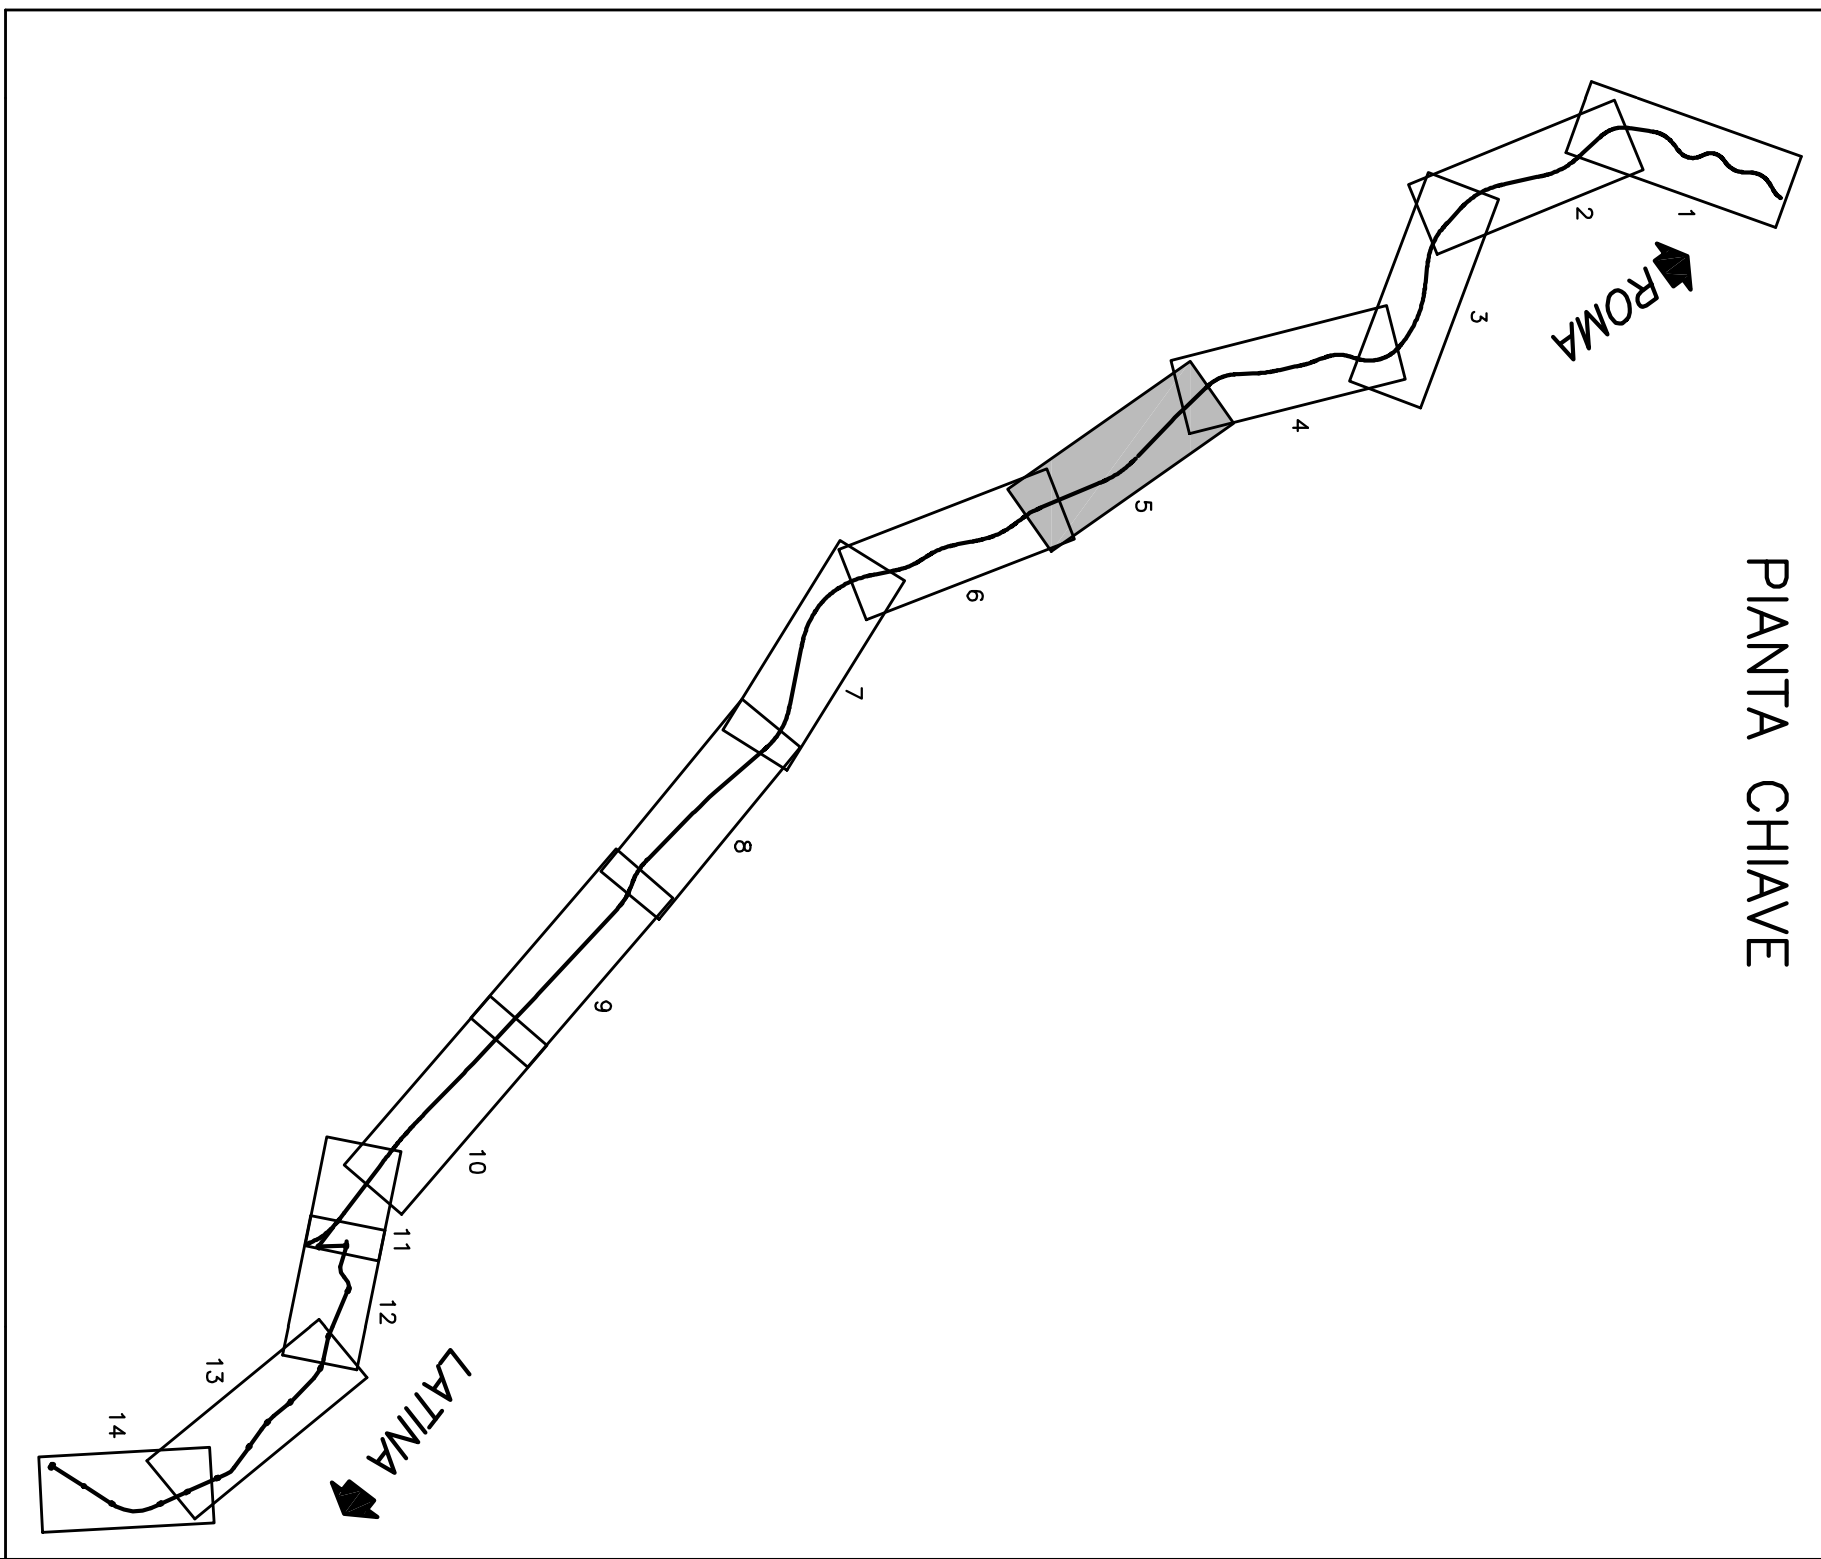

PIANTA CHIAV

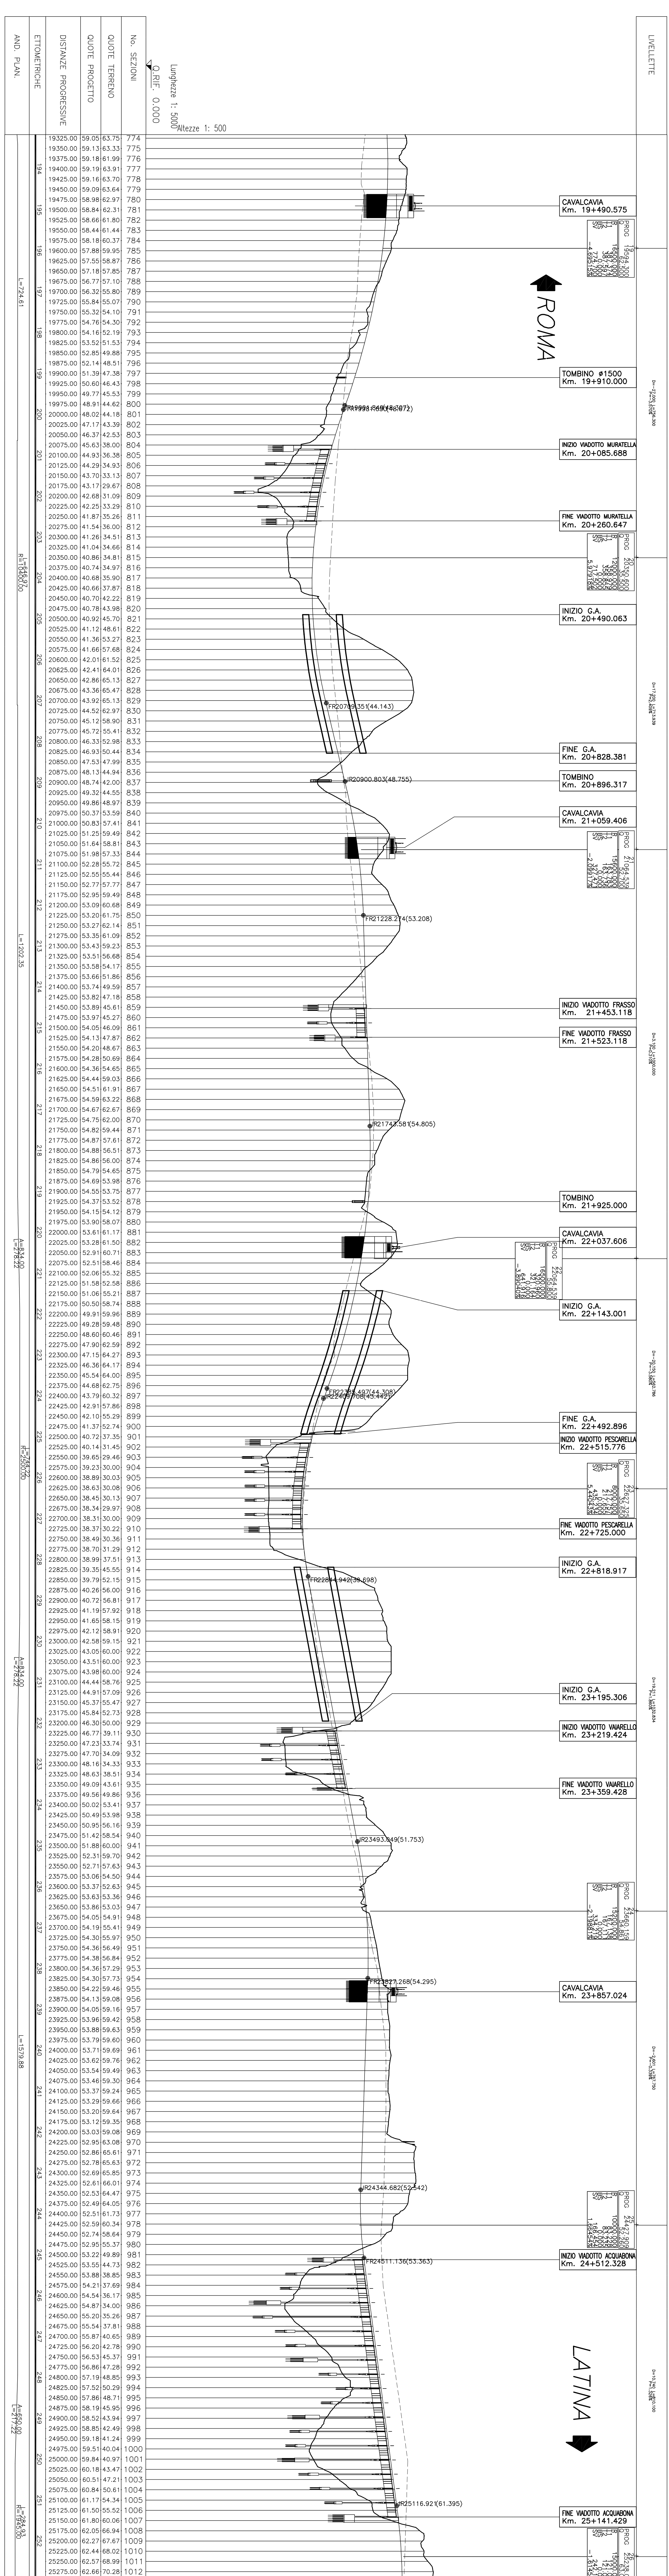