





STRALCIO PLANIMETRICO
Scala 1:5000

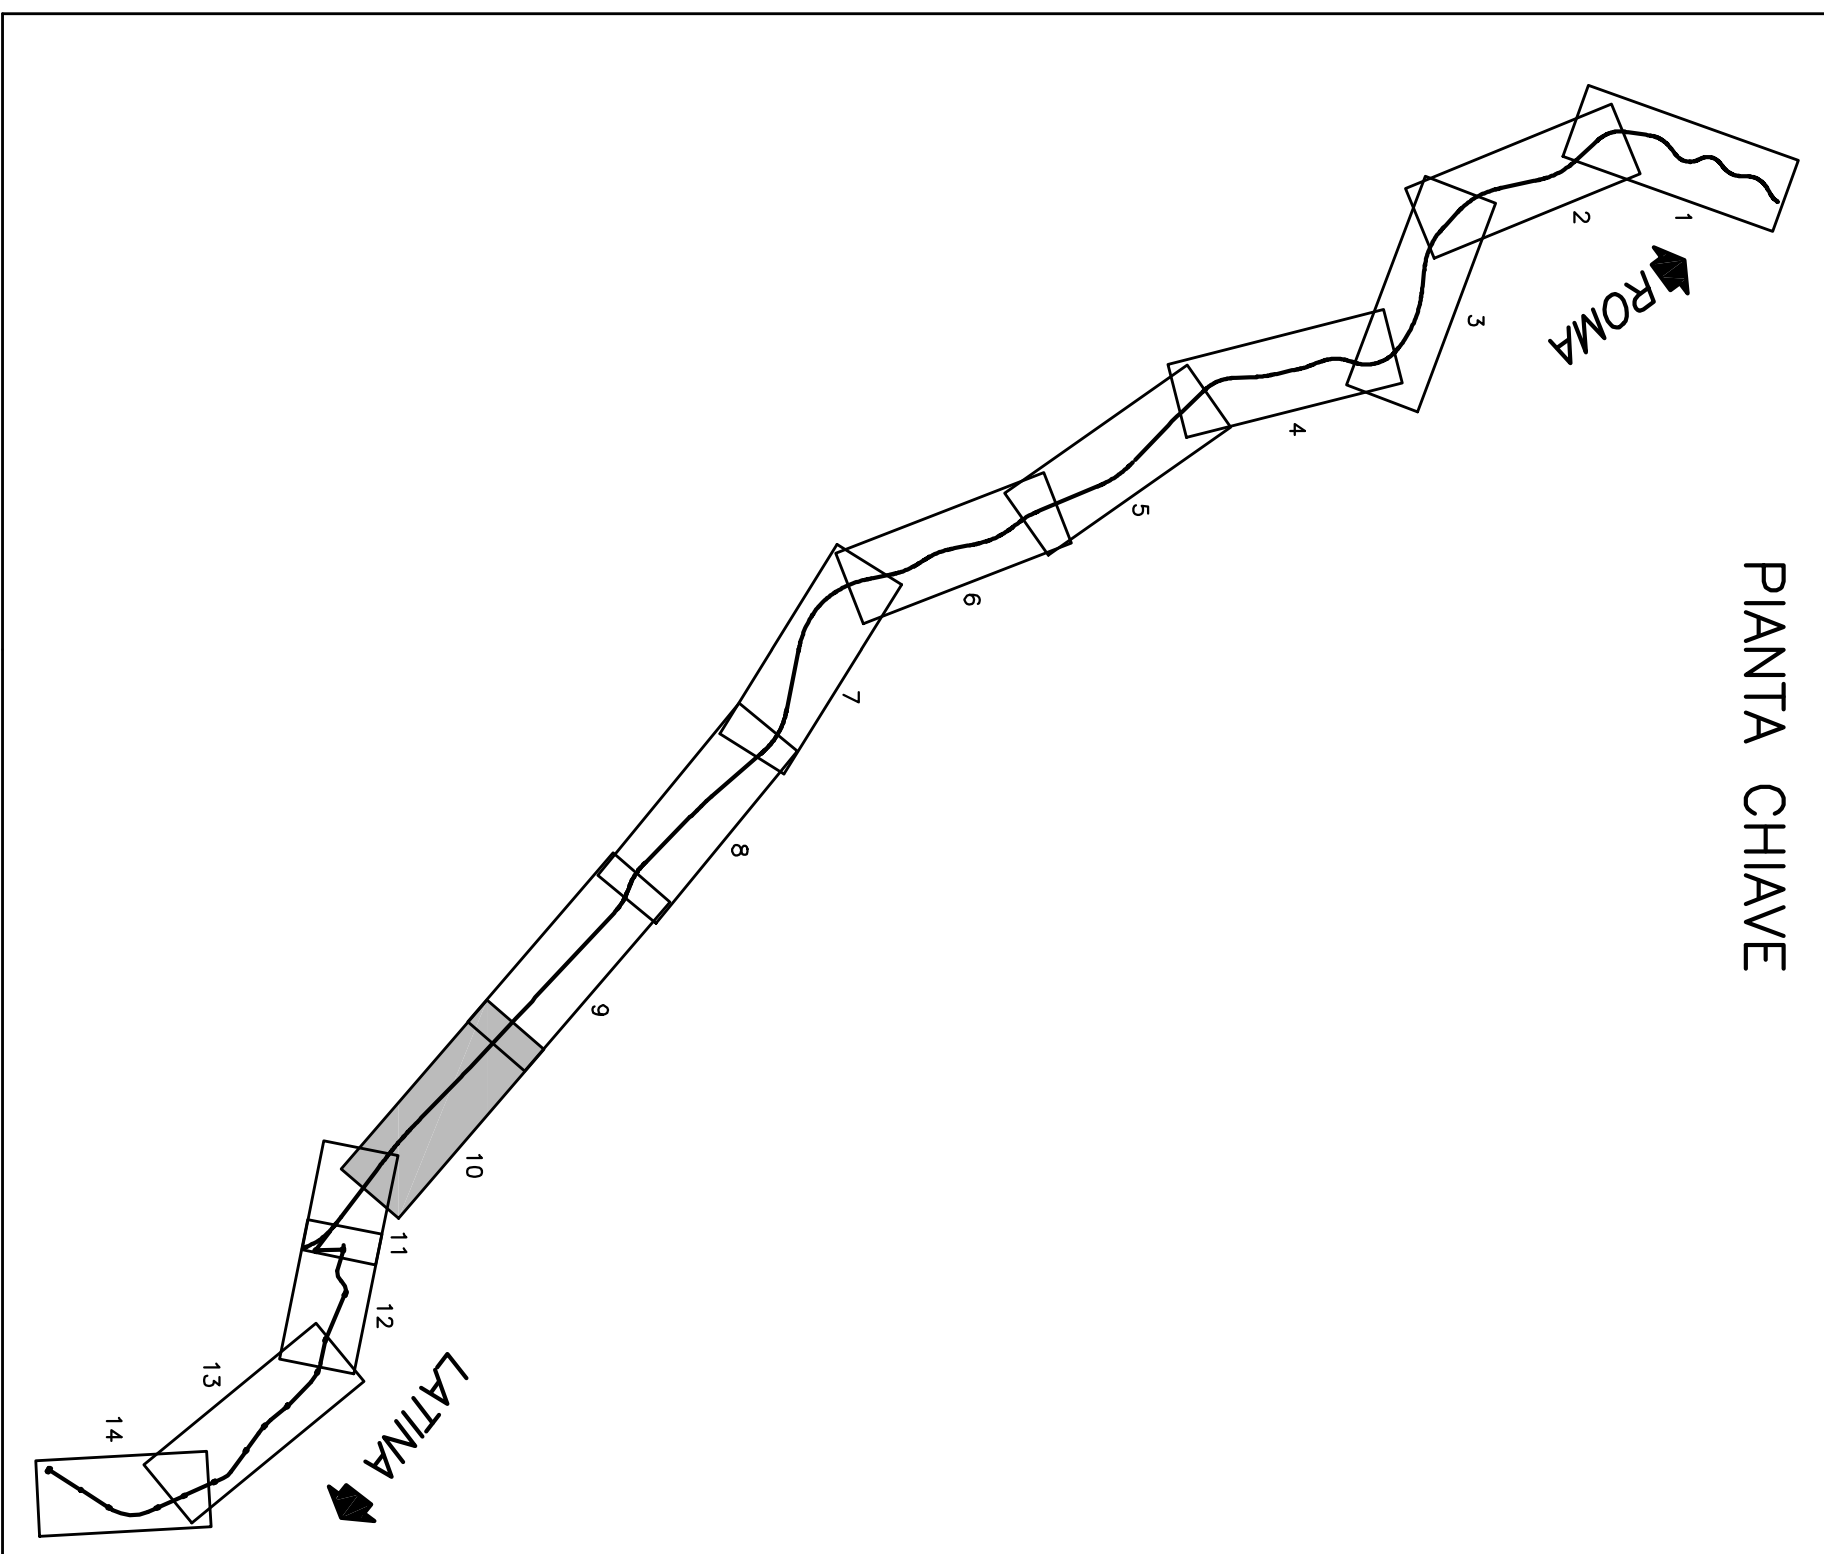

PLANTA CHIAV

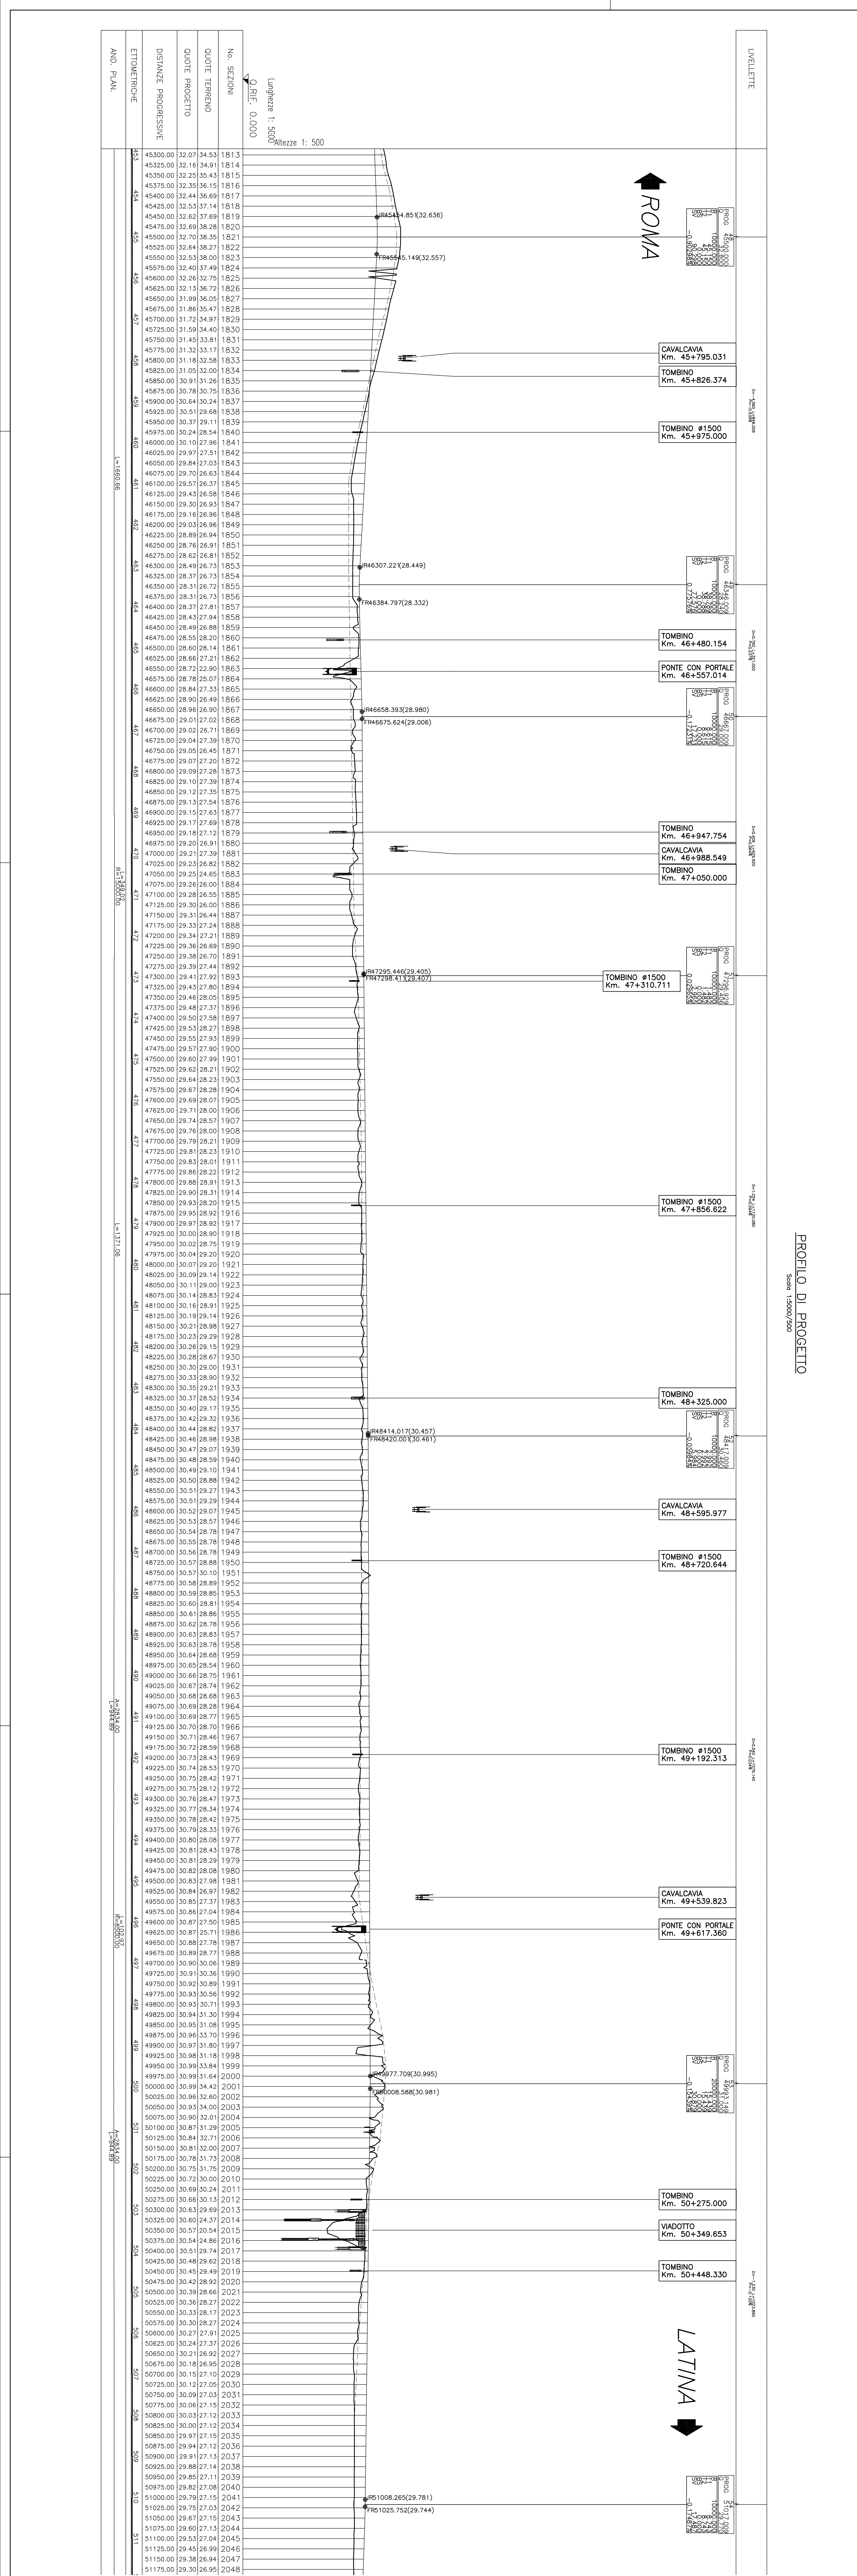



REGIONE LAZIO

ARCEA LAZIO SPA

SISTEMA INTERMODALE INTEGRATO PONTINO

ROMA-LATINA / CISTERNA-MALMONTONE

AUTOSTRADA ROMA – LATINA

PROGETTO DEFINITIVO LEGGE OGGETTIVO N. 443/01

CONSORZIO 2050 – I PROGETTISTI :



Spesa
Ingegneria e Progettazione

L'INGEGNERE EDILCO :
Ing. Roberto L. PROGETTISTA :
Via. Mario Ciarro Dei. Mili. Varco S. 1294



Consob
Consorzio di Costruzioni

L'INGEGNERE EDILCO E PROGETTISTA :
Ing. Roberto L. PROGETTISTA :
Via. Mario Ciarro Dei. Mili. Varco S. 1294

ELABORATI GENERALI

PIANO-PROFILI SU ORTOFOTO IAT/10/11

DA Km 46+000 A Km 51+000

CONSOB
INGEGNERE ASSOCIATI S.R.L.
Via. SS. Petrus e Paulus, 24 - ROMA

L'INGEGNERE EDILCO :
Ing. Roberto L. PROGETTISTA :
Via. Mario Ciarro Dei. Mili. Varco S. 1294



Consob
Consorzio di Costruzioni

L'INGEGNERE EDILCO E PROGETTISTA :
Ing. Roberto L. PROGETTISTA :
Via. Mario Ciarro Dei. Mili. Varco S. 1294

PROGETTO		NOME FILE		SCALA	
PROGETTO	INTEGRO	DATA	FILE	PROGETTO	SCALA
L0403B	D	0801	CONSOB	T0900E0901	1/10
PROGETTO DEFINITIVO LEGGE OGGETTIVO N. 443/01					

COSTI		COSTI		COSTI	
PROGETTO	INTEGRO	DATA	FILE	PROGETTO	SCALA
L0403B	D	0801	CONSOB	T0900E0901	1/10
PROGETTO DEFINITIVO LEGGE OGGETTIVO N. 443/01					